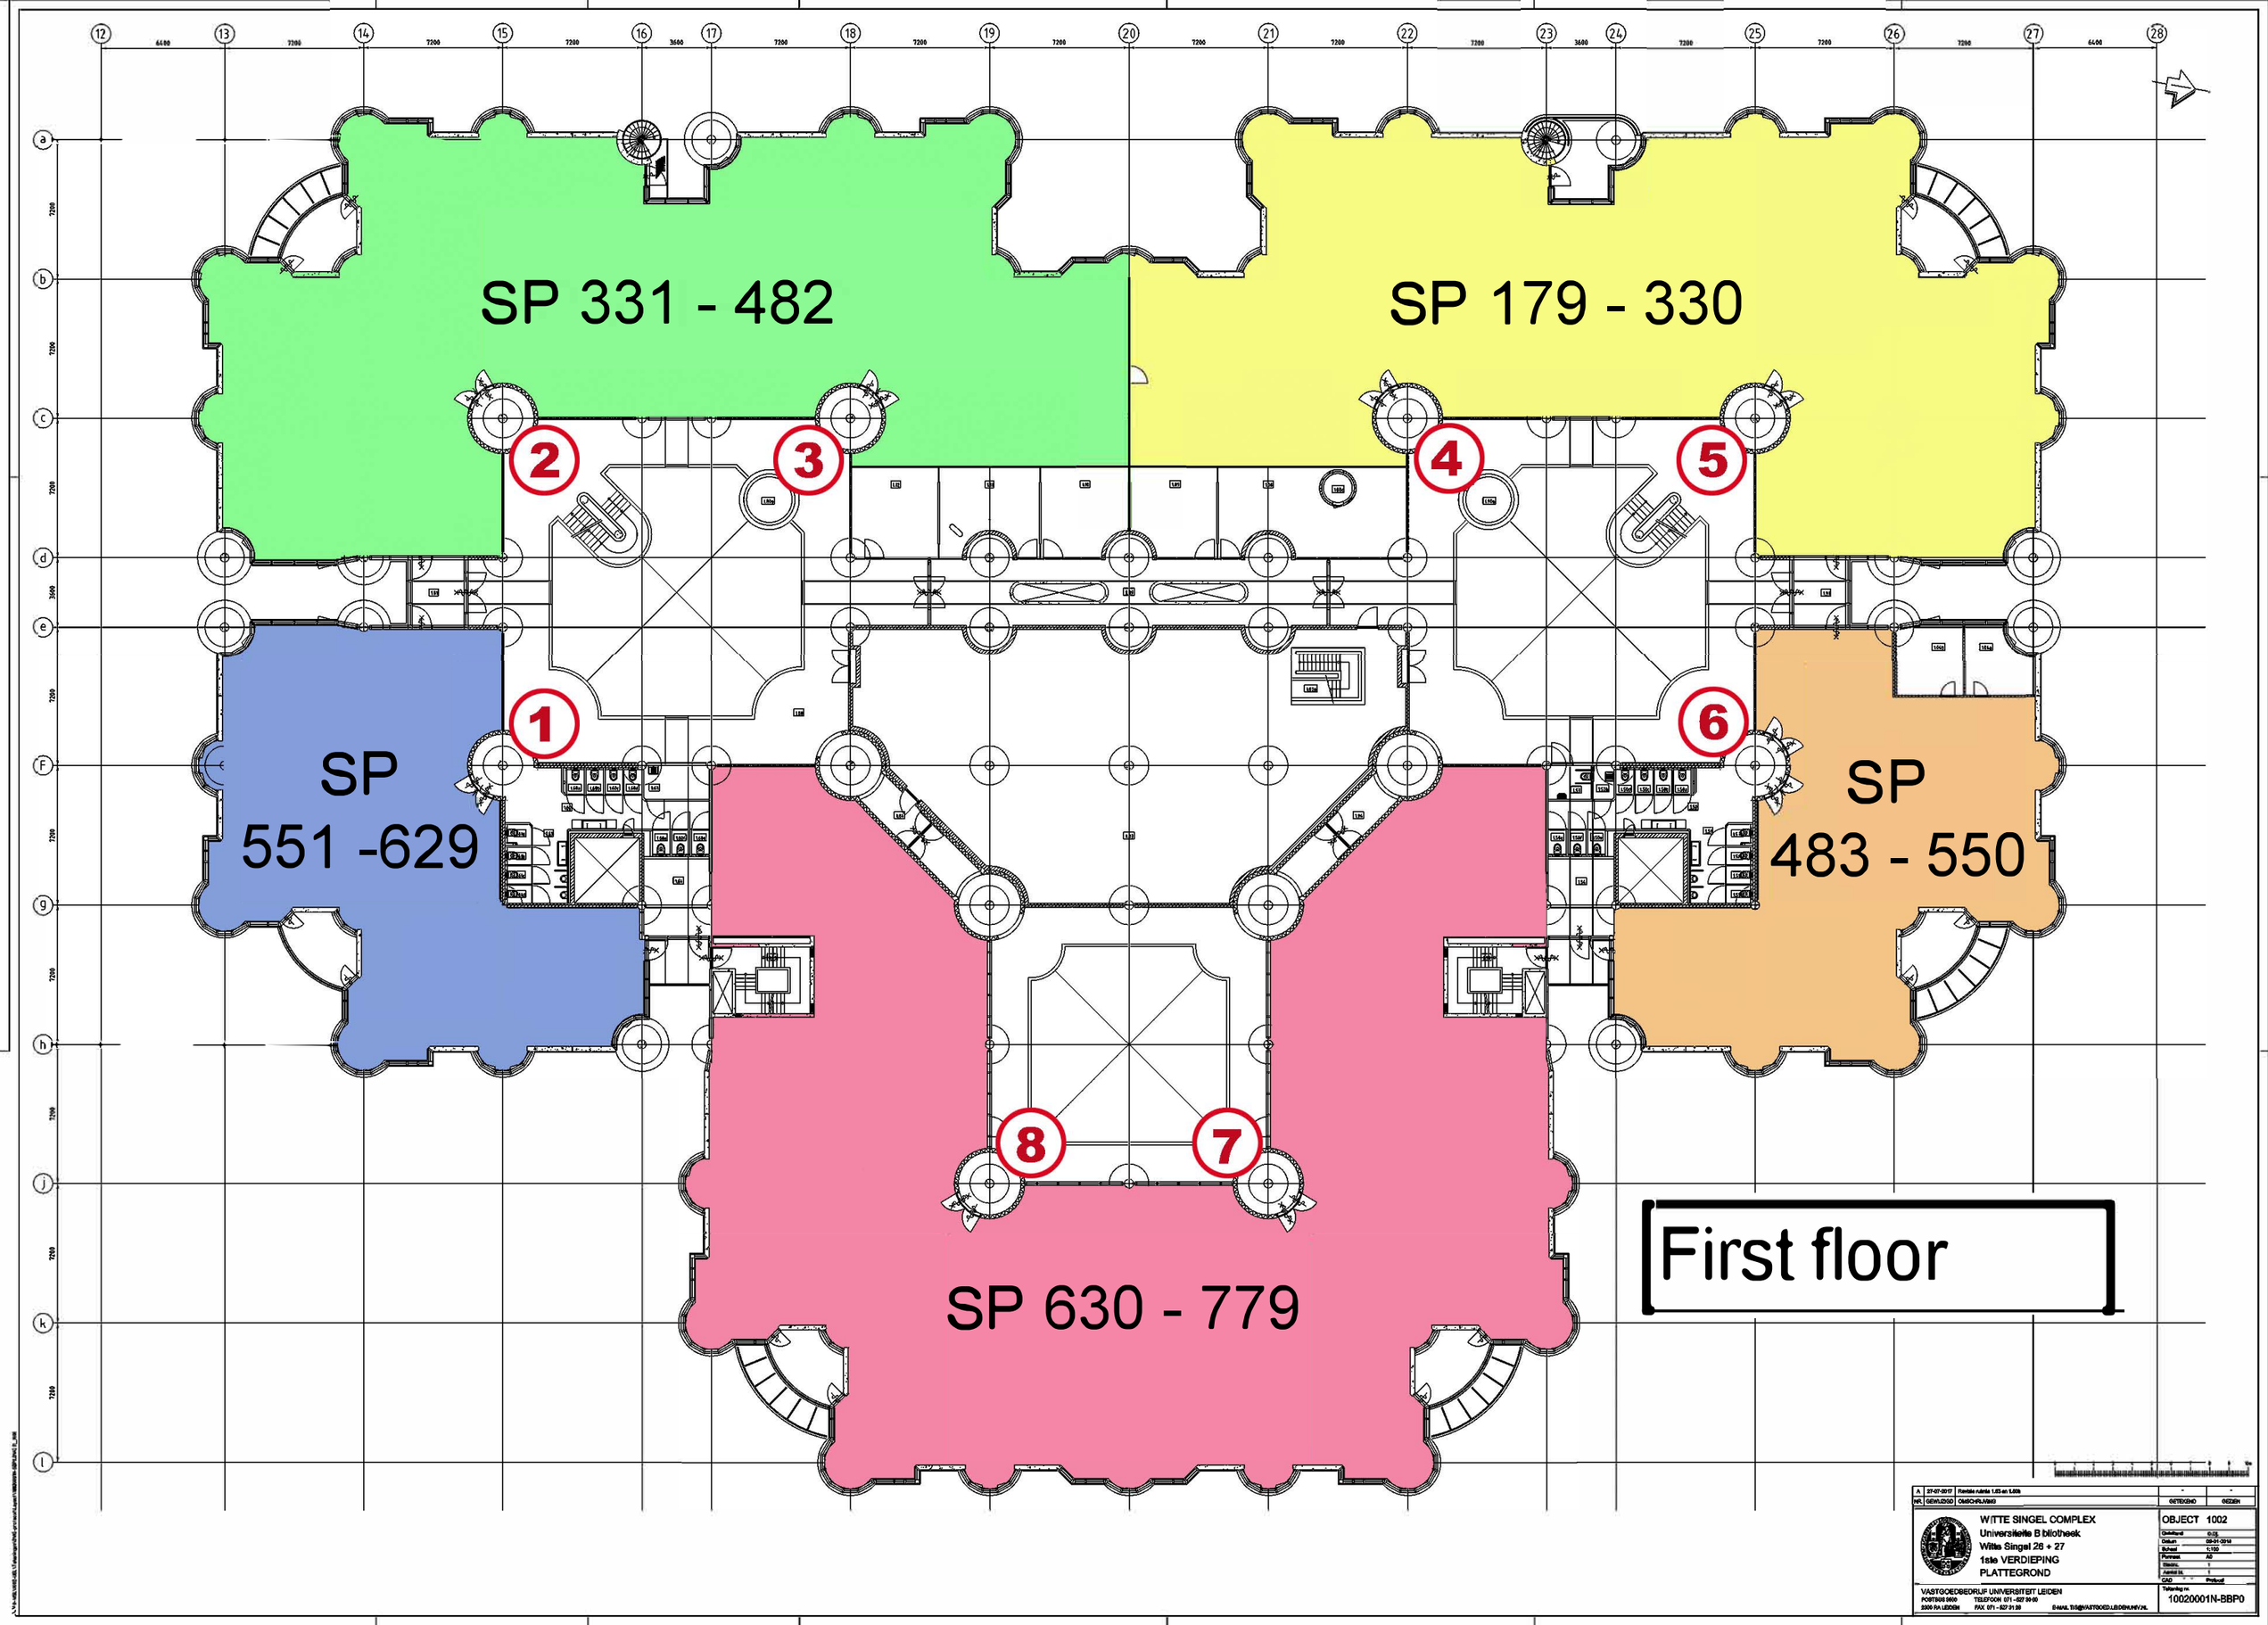
SP 331 - 482
SP 179 - 330
SP 551 -629
SP 483 - 550
SP 630 - 779
1
2
3
4
5
6
7
8
First floor
A 27-07-2017 Revisie ruimte 1.03 en 1.00b
NR. GEWIJZIGD OMSCHRIJVING
GETEKEND GEZIEN
WITTE SINGEL COMPLEX
Universiteits Bibliotheek
Witte Singel 26 + 27
1ste VERDIEPING
PLATTEGROND
OBJECT 1002
Ontwikkeld G.Dj.
Datum 08-01-2018
Schaal 1:100
Formaat A0
Stadnr. 1
Aantal bl. 1
CAD Prefixed
VASTGOEDBEDRIJF UNIVERSITEIT LEIDEN
POSTBUS 9500 TELEFOON 071 - 527 30 00
2300 RA LEIDEN FAX 071 - 527 31 28 E-MAIL TIS@VASTGOED.LEIDENUNIV.NL
Tekening nr. 10020001N-BBP0